



ÚZEMNÝ PLÁN OBCÍ NIŽNÁ KAMENICA, KOŠICKÝ KLEČENOV, RANKOVCE A VYŠNÁ KAMENICA

OBEC NIŽNÁ KAMENICA

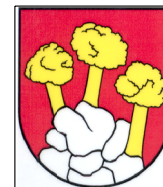

LEGENDA

stav	návrh	
		Hranica kraja
		Katastrálna hranica
		Plochy rodinných domov
		Plochy rekreačného bývania
		Plochy občianskeho vybavenia
		Plochy cestovného ruchu
		Územná rezerva pre EUROPARK
		Plocha športu
		Plocha golfu
		Plocha poľnohospodárskeho dvora
		Chatová lokalita
		Lesopark
		Prírodná rezervácia
		Diaľnica D 1
		Diaľnica D 1 - v tuneli
		Cesta I. a II. triedy
		Cesta III. triedy
		Obslužné cesty
		Parkovisko pre cestovný ruch
		Cykloturistická trasa podľa cyklotur. mapy
		Cykloturistická trasa
		Vysokorychlostná železničná trať
		Vysokorychlostná železničná trať v tuneli
		Teplotvod
		Geotermálne stredisko
		Hranica ložiska geotermálnej vody
		Ochranné pásma všetkých druhov
		Ochranné pásma agroletiska

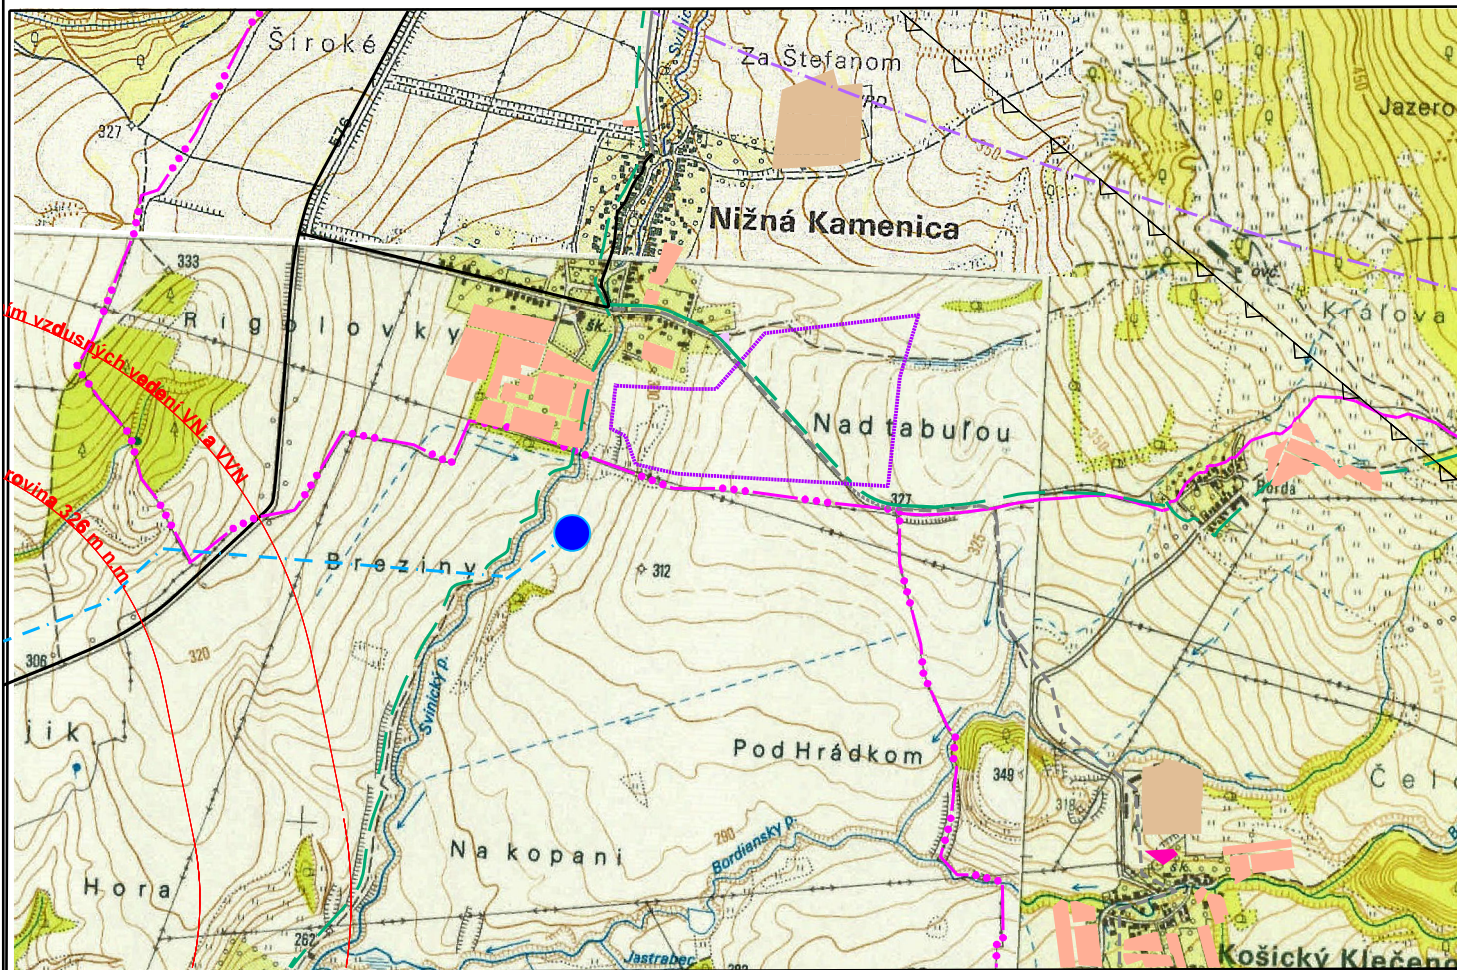

ÚZEMNÝ PLÁN OBCÍ NIŽNÁ KAMENICA,
KOŠICKÝ KLEČENOV, RANKOVCE A VYŠNÁ KAMENICA
OBEC NIŽNÁ KAMENICA



NÁZOV VÝKRESU
2. KOMPLEXNÝ URBANISTICKÝ NÁVRH A DOPRAVA

M 1 : 25 000