


Informatívna kópia z mapy

Vytvorené cez katastrálny portál

SITUÁCIA

M = 1:500

Okres: Košice - okolie
Obec: NIŽNÁ KAMENICA
Katastrálne územie: Nižná Kamenica

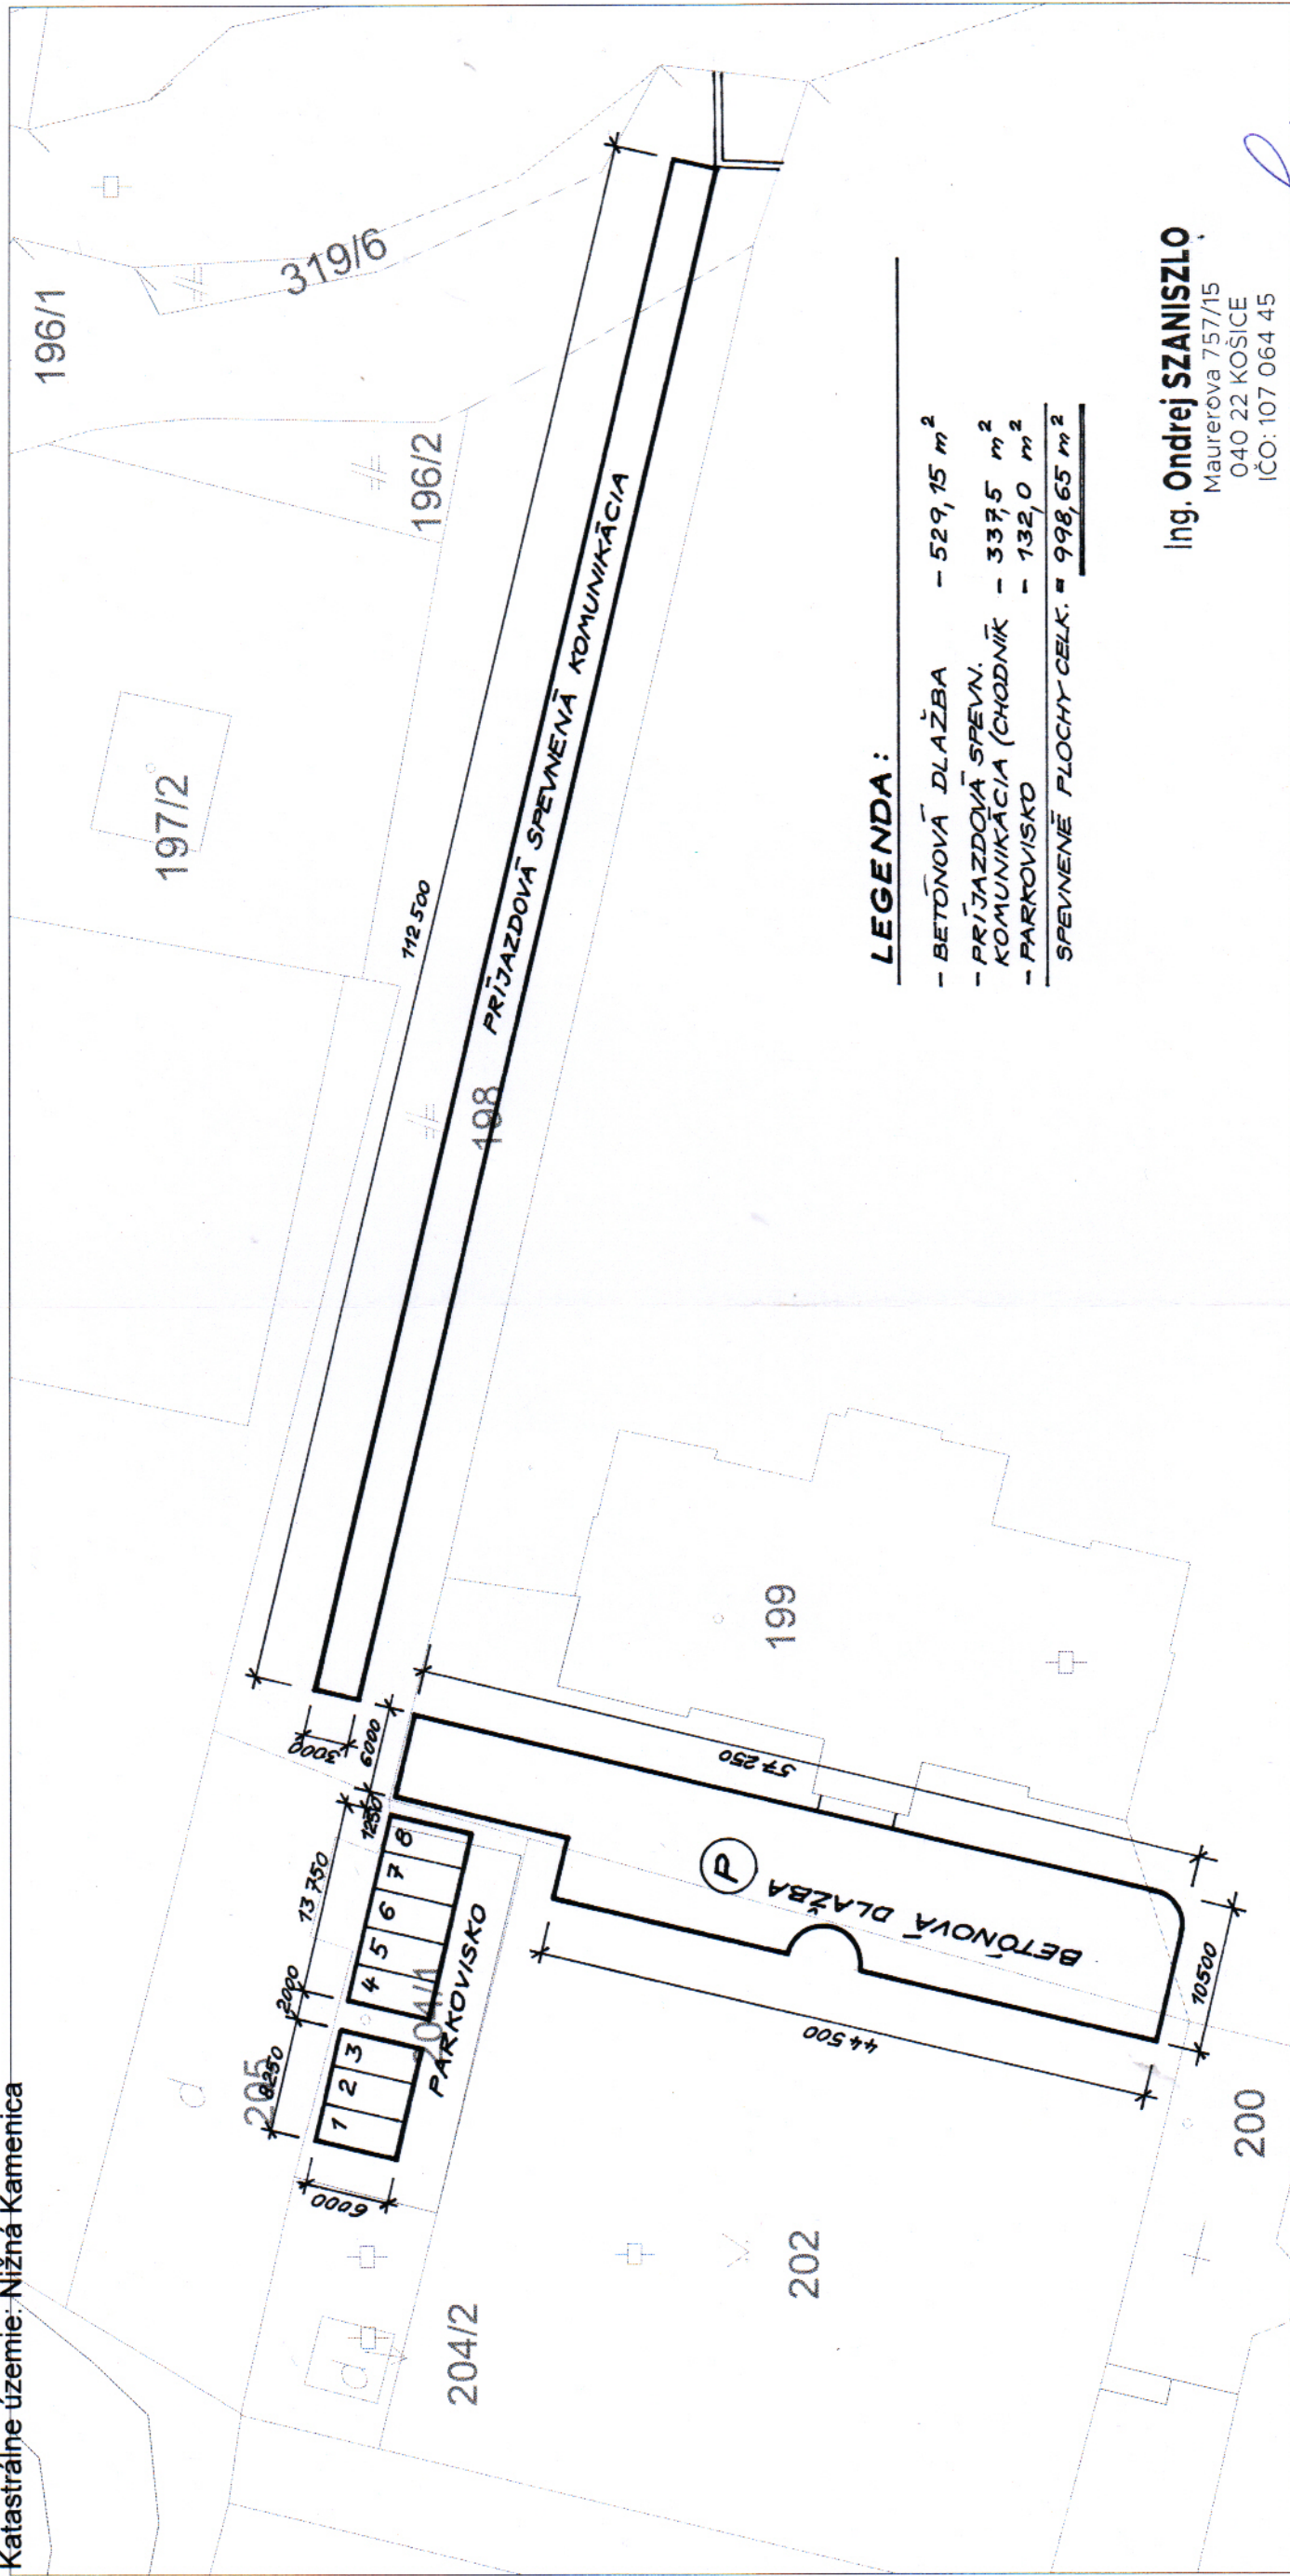

PROJEKTANT: Ing. Ondrej SZANISZLO MAUREROVA 15, 04022 Košice	DATUM: JANUAR 2020
STAVBA: ÚPRAVA NÁDVORIA KAŠTIEĽA A JEHO OKOLIA V OBCI NIŽNÁ KAMENICA	MIERKA: 1:500
STAVEBNÍK: obec NIŽNÁ KAMENICA 1 044 45 BIDOVICE	STUPEŇ: OHLASENIE
MIESTO STAVBY: NIŽNÁ KAMENICA parc. č. 202	POČET FORM. A4-2
	VÝKRES č. 01