




**PÔDORYS NAVRHOV. SPEVN. PLOCHY  
- BETÓNOVEJ DLAŽBY M = 1:200**

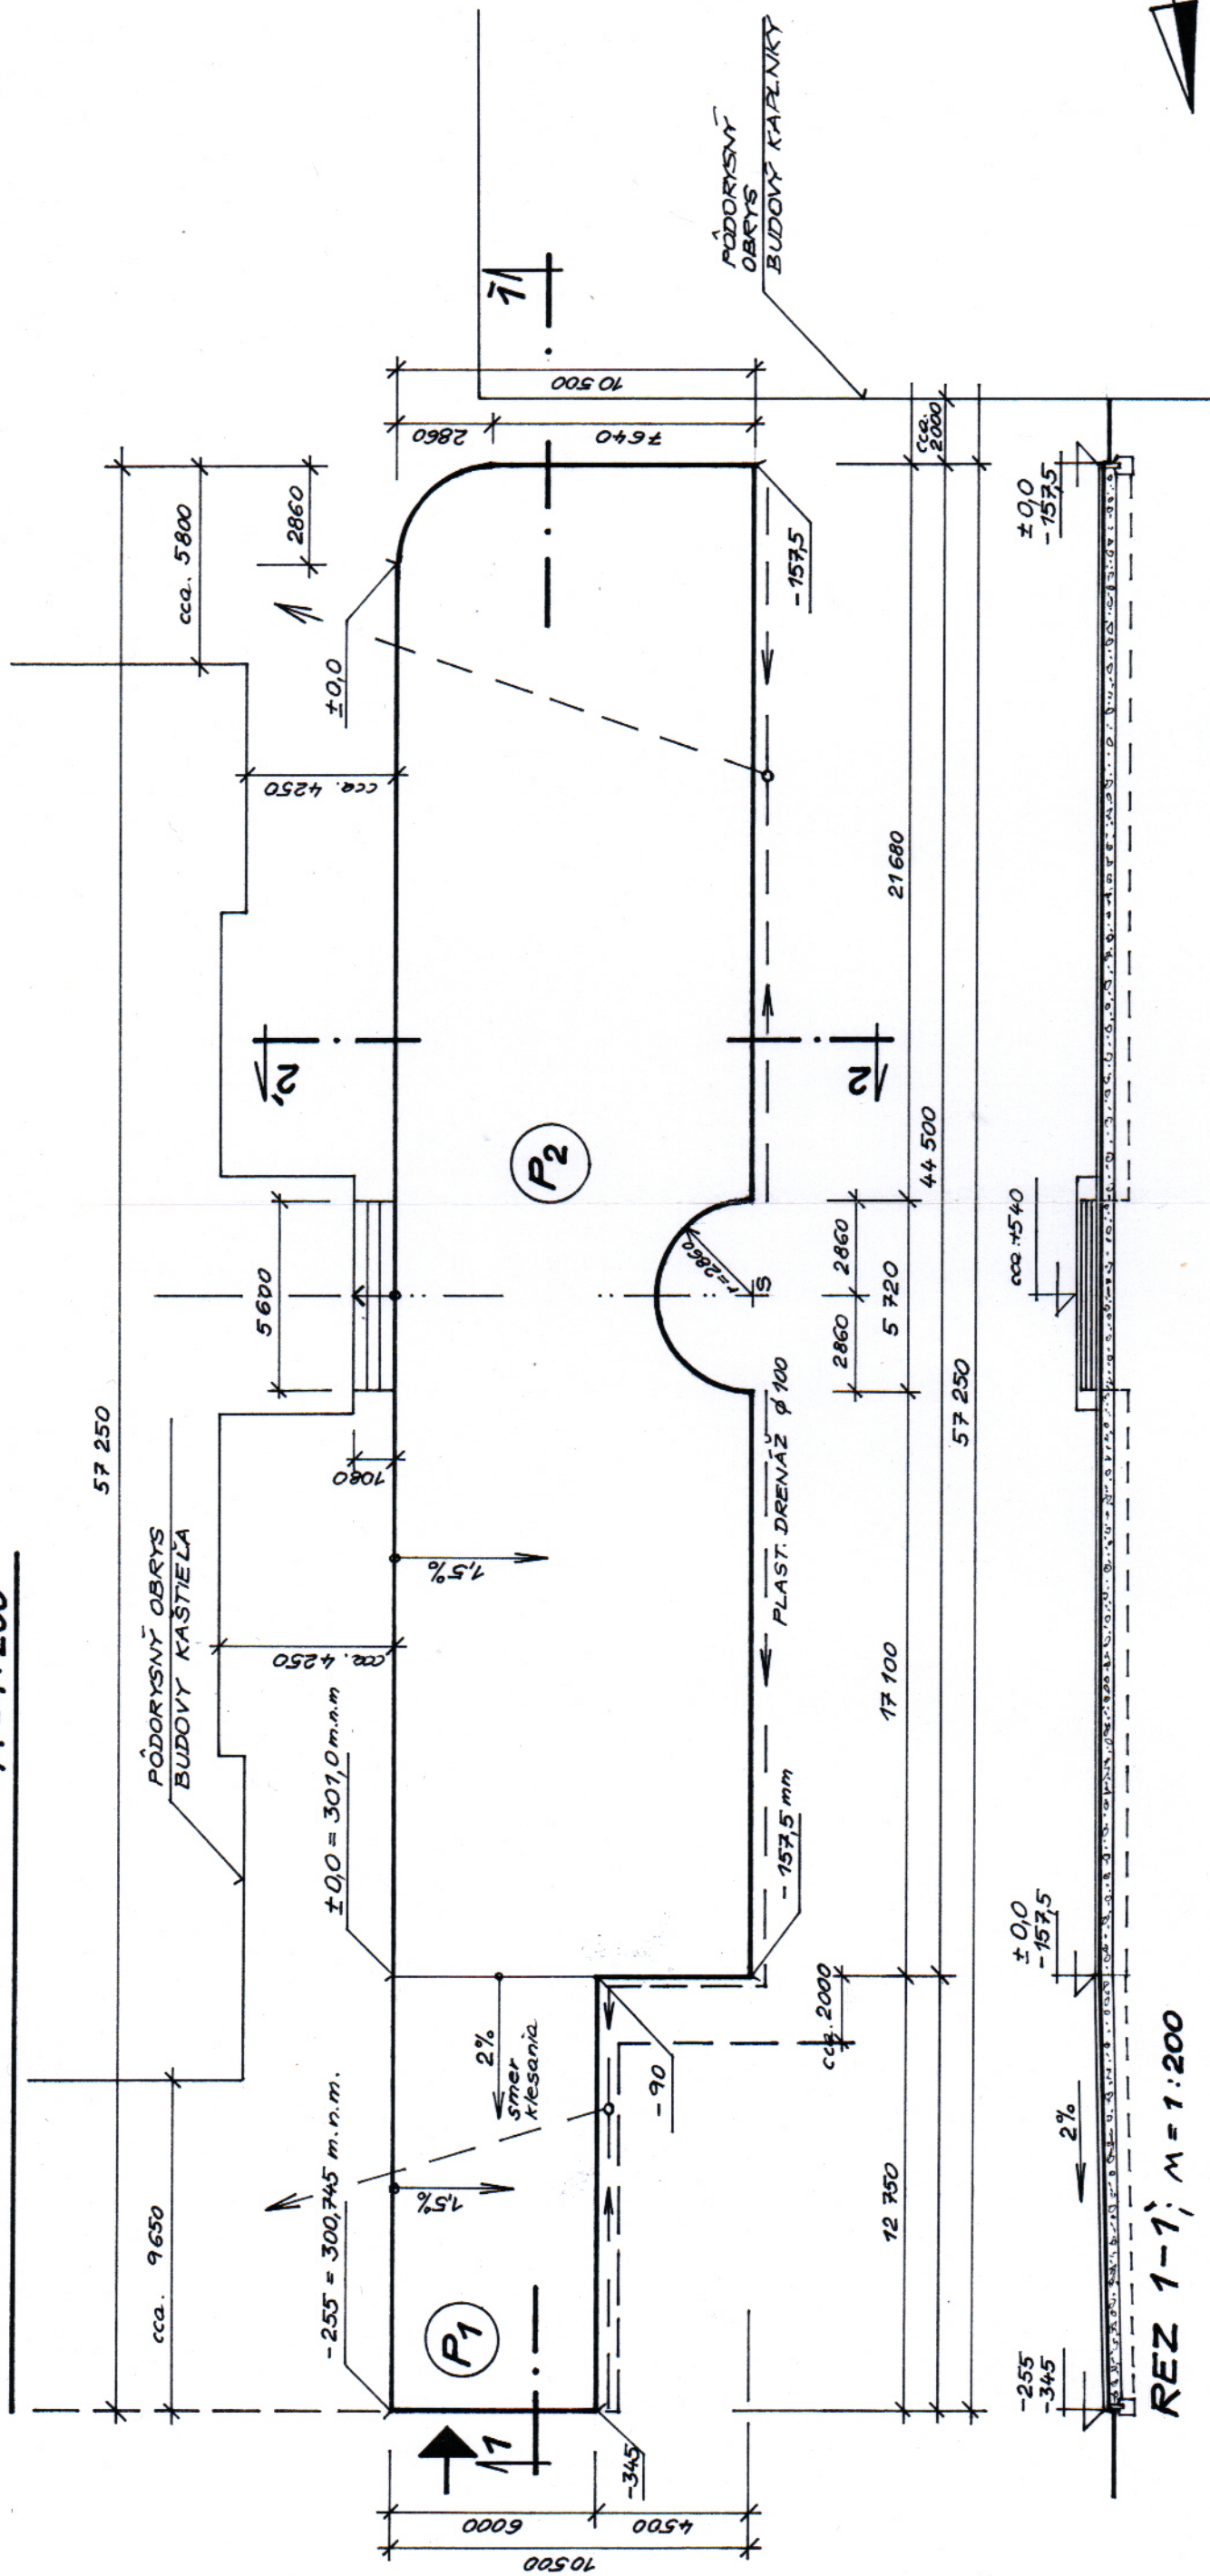

**REZ 1-1; M = 1:200**

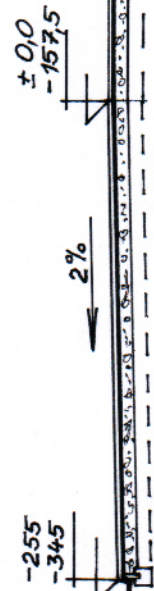

**REZ 2-2; M = 1:200**

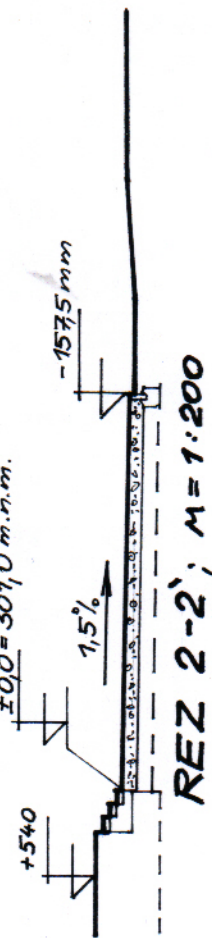

**LEGENDA:**

$P_1 = 76,5$  CELKOVÁ PLOCHA DLAŽBY  
 $P_2 = 452,65$  CELKOVÝ OBYVOD = 137,56 m

ing. Ondrej SZANISZLO

Maurerova 757/15  
 040 22 KOŠICE  
 IČO: 107 064 45

*Handwritten signature*

PROJEKTANT: ing. Ondrej SZANISZLO MAUREROVA 15, 04022 KOŠICE	DÁTUM: JANUÁR 2020
STAVBA: ÚPRAVA NÁDVORIA KAŠTIĽA A JEHO OKOLIA V OBCI NIŽNÁ KAMENICA	MIERKA: 1:200
STAVEBNÍK: obec NIŽNÁ KAMENICA 1 044 45 BIDOVICE	STUPEŇ: OHLÁSENIE
MIESTO STAVBY: NIŽNÁ KAMENICA par. č. 202	POČET FORM. A4-2
	VÝKRES Č. 02