


# PRIEČNY REZ

osou vstupu do kaštieľa

M = 1:50

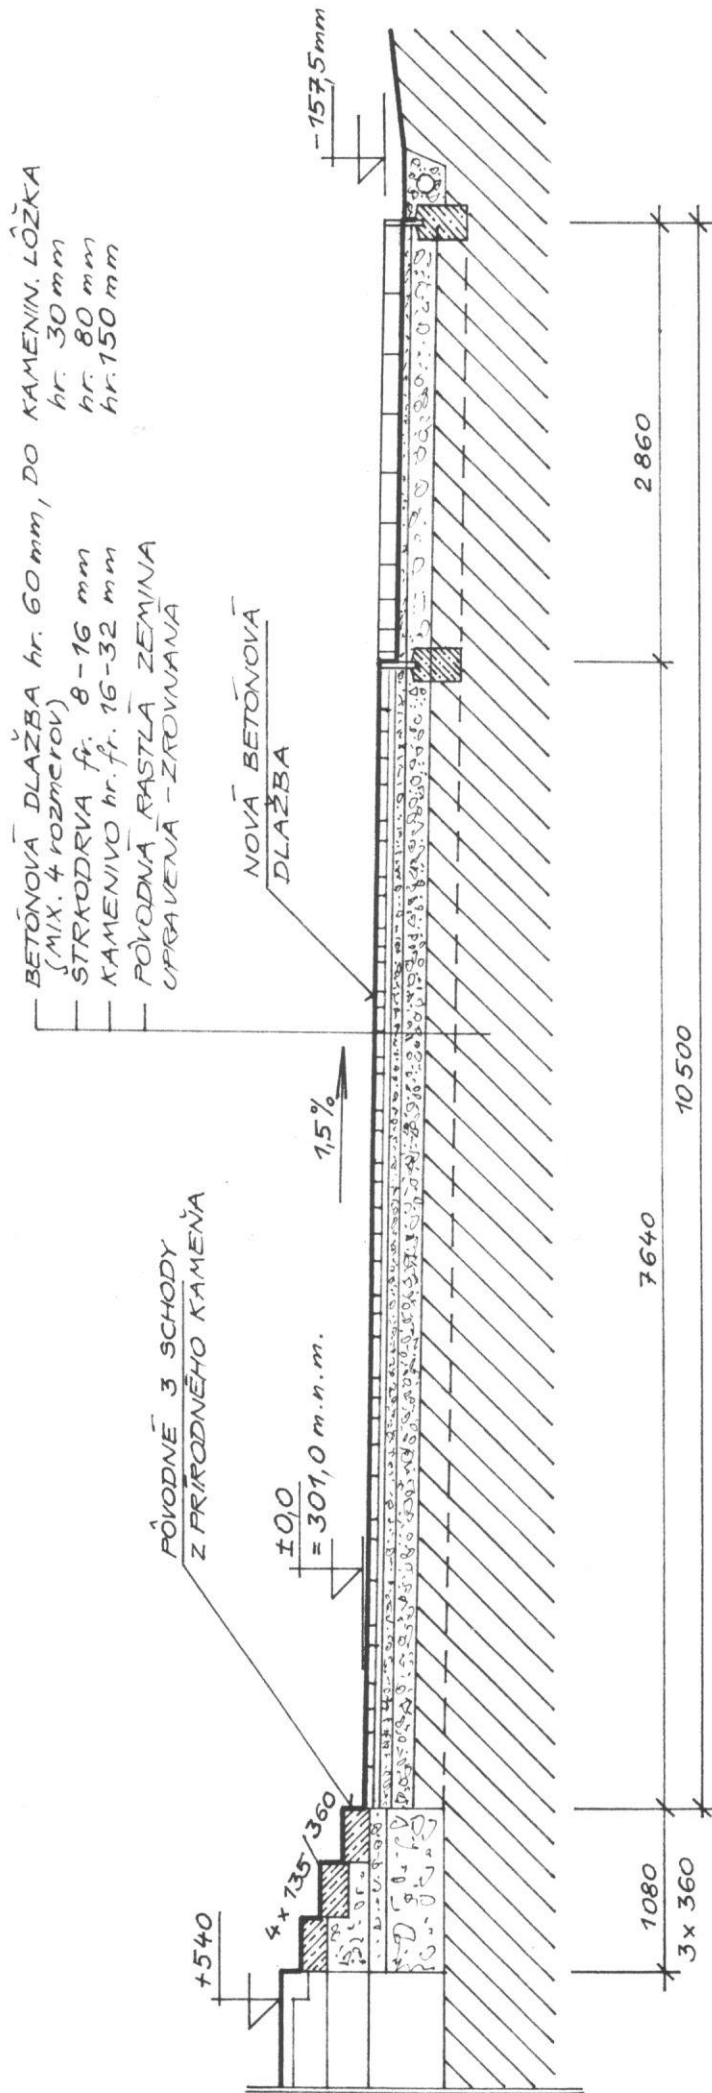

Ing. Ondrej SZANISZLO

Maurerova 757/15

040 22 KOSICE

IČO: 107 064 45

PROJEKTANT: Ing. Ondrej SZANISZLO MAUREROVA 15, 04022 KOSICE	DATUM: JANUÁR 2020
STAVBA: ÚPRAVA NÁDVORIA KAŠTIEĽA A JEHO OKOLIA V OBCI NIŽNÁ KAMENICA	MIERKA: 1:50
STAVEBNÍK: obec NIŽNÁ KAMENICA 1 044 45 BIDOVICE	STUPEŇ: OHĽASENIE
MIESTO STAVBY: NIŽNÁ KAMENICA parc. č. 202	POČET FORM. A4-1
	VÝKRES Č. 03