

V e r e j n á v y h l á š k a

O Z N Á M E N I E

o začatí územného konania podľa § 36 ods.4 zákona č. 50/1976 Zb. o územnom plánovaní a stavebnom poriadku /stavebný zákon/, v znení neskorších predpisov

Dňa 06.12.2023 bol doručený návrh stavebníka **Obec Nižná Kamenica** o vydanie rozhodnutia o umiestnení líniovej stavby „**Nižná Kamenica – rozšírenie kanalizácie**“ na pozemkoch **parc. CKN č. 139/2, 40/2, 434/2, 315, 316, 313/1, 145/2, 131/7, 2051, 2049, 2050, 279, 224/57, 1685, 1682, 1683, 243/1, 243/2, 313/3, 293/1, 279** k.ú. **Nižná Kamenica**.

Dňom podania návrhu bolo začaté územné konanie.

Pre odkanalizovanie obce Nižná Kamenica s počtom obyvateľov 525 (580 v roku 2030) sa v roku 2005 a 2010 vyprojetovala kanalizačná sieť s jej napojením na kanalizačný systém obce Svinica a následne na systém obce Ďurkov. Cez kanalizáciu obce Ďurkov sa odpadové vody z obce Nižná Kamenica plánujú dopraviť na prečistenie na ČOV v Ruskove.

V súčasnosti sa v obci Nižná Kamenica zvýšil nárast žiadosti o výstavbu rodinných domov a tým narástla potreba stavebných pozemkov. Obec Nižná Kamenica pre tieto stavebné pozemky pripravuje technickú infraštruktúru, okrem iného aj splaškovú kanalizáciu. Navrhované rozšírenie splaškovej kanalizácie nadväzuje na v roku 2010 vyprojektovanú kanalizáciu.

Rozšírenie gravitačnej kanalizácie je navrhované z PVC rúr DN/ID 300 mm dĺžky 3 428 m a tlakovej kanalizácie z PE rúr ON/ID36mm v dĺžke 318m.

Rozšírenie kanalizácie tlakovým potrubím je navrhnuté vzhľadom na sklon terénu, kde je potrebné odpadové vody do kanalizačnej siete prečerpávať domovými ČS (súčasť kanalizačných prípojok).

V rámci tejto stavby sú navrhnuté tieto stavebné objekty /SO/:

SO 0501a - Kanalizačná sieť – rozšírenie – V rámci rozšírenia kanalizácie sa navrhuje kanalizácia takto:

- Stoka „NC“ - PVC - DN/ID300 mm - dĺžky 219m
-Stoka „NO“ - PVC - DN/ID300 mm - dĺžky 142 m
-Stoka „NE“ - PVC - DN/ID300 mm - dĺžky 414 m
-Stoka „NE-1“ - PVC - DN/ID300 mm - dĺžky 408 m
-Stoka „NF“ - PVC - DN/ID300 mm - dĺžky 379 m
-Stoka „NG“ - PVC - DN/ID300 mm - dĺžky 163 m
-Stoka „NI“ - PVC - DN/ID300 mm - dĺžky 335 m
-Stoka „NI-1“ - PVC - DN/ID300 mm - dĺžky 382 m
-Stoka „NI-1-1“ - PVC - DN/ID300 mm - dĺžky 140 m
-Stoka „NH“ - PVC - DN/ID300 mm - dĺžky 484 m
-Stoka „NH-1“ - PVC- DN/ID300 mm - dĺžky 362 m
celkom - gravitačná kanalizačná sieť: 3 428 m

-výtlak "N-1" - PE - DN/ID36 mm - dĺžky 93 m
-výtlak "N-2" - PE - DN/ID36 mm - dĺžky 89 m
-výtlak "N-3" - PE - DN/ID36 mm - dĺžky 82 m
-výtlak "N-4" - PE - DN/ID36 mm - dĺžky 54 m
celkom - tlaková kanalizačná sieť: 318 m
celkom - rozšírenie kanalizácie: 3 746 m

Materiál. Na kanalizáciu s voľnou hladinou sa navrhuje použiť PVC-U kanalizačné rúry tuhosti SN8 profilu DN/ID 300mm (DN/OD 315 x 9,2mm).

Na tlakovú kanalizáciu sa navrhuje použiť PE rúry DN/OD40x3,7 mm.

Situovanie jednotlivých stôk a výtlakov kanalizačnej siete je zrejme zo situácie. Stoky a výtlaky sú navrhované v jestvujúcich obecných komunikáciách resp. v pozemkoch vyčlenených pre výstavbu komunikácii pozdĺž plánovaných stavebných pozemkov. Časť stoky „NI“ je situovaná v zelenom páse.

Uloženie potrubí. Pred zahájením výkopových prác sa v úseku zelene zoberie ornica a kde trasa kanalizácie je vedená v asfaltových komunikáciách prevedie sa vybúranie asfaltu a podkladných konštrukcií.

Výkopové práce sa prevedú v šírke 1 000 mm za použitia príložného paženia. Zemina z výkopu sa ukladá pozdĺž ryhy.

V úsekoch s výskytom podzemnej vody na odvodnenie rýh sa navrhuje osadiť na dno ryhy PVC flexibilné drenážne rúrky DN 65 mm. Drenáž sa obsype štrkopieskom. Drenáž v jednotlivých úsekoch sa zaústí do čerpacej záchytke, odkiaľ sa ponornými čerpadlami voda odčerpá.

PVC a PE rúry sa uložia na pieskové lôžko, ktoré sa zriadi na štrkopieskový obsyp drenáže (v úsekoch, kde sa vyskytne podzemná voda) resp. na urovnané dno ryhy. Po montáži rúr sa vykonaná skúška vodotesnosti resp. tlaková skúška v zmysle STN. Po

vykonaní skúšok sa kanalizačné rúry obsypú pieskom do výšky 30 cm nad rúru. Na obsyp potrubia sa uloží výstražná fólia. Nakoniec sa po vykonaní vnútornej kontroly stôk ON/ID300mm video- záznamovou technikou vykoná zhutnený zásyp ryhy a úprava terénu.

Úprava územia. Územie nad ryhou sa upraví takto:

- v úsekoch zelene sa pracovný pás zahumusuje a zatrávni.
- v miestach uloženia kanalizácie v obecných komunikáciách navrhujeme túto úpravu :
 - asfaltový kryt sa vyfrézuje v celej šírke ryhy s presahmi 500 mm na obe strany, asfalt sa použije na recykláciu resp. sa uloží na skládku.
 - na zhutnený zásyp v šírke ryhy 1 000mm sa prevedie ochranná vrstva zo štrkodrvy hr.=150mm frakcie 0-31,5mm na mieru zhutnenia $E_{pr,r} > 90$ MPa
 - podkladná cementom stmelená vrstva na šírku ryhy 1 000mm hr.=150mm
 - spojovací postrek v šírke ryhy 2 000mm v množstve 0,5 kg/m²
 - ložná vrstva na šírku ryhy+ prekrytie 500mm na obe strany ryhy t.j. v šírke 2 000mm hr.=50mm z asfaltového betónu AC 16 L
 - obrusná vrstva na šírku cca 2 000mm hr.=40mm z asfaltového betónu AC 11 O;
 - v miestach uloženia kanalizácie v území plánovanej výstavby ciest sa územie nebude upravovať, územie sa pripraví na zriadenie komunikácie v rámci výstavby ciest pozdĺž stavebných pozemkov.

Šachty. Na kanalizačnej sieti sa navrhnu revízne šachty v miestach zmeny smeru trasy, zmeny spádu, v max. vzdialenosti 50 m a sútokové šachty v miestach napojenia stôk kanalizačnej siete. Navrhujú sa prefabrikované šachty pozostávajúce zo spodnej a vstupnej časti kruhového pôdorysu o priemere 1 000mm.

SO 0502a - Kanalizačné prípojky – rozšírenie – v rámci tejto stavby rozšírenia sa navrhuje vybudovať :

- 128 ks častí gravitačných kanalizačných prípojok (vo verejných priestranstiev) v priemernej dĺžke 4,5 m
- 5 ks tlakových kanalizačných prípojok zaústených do stôk DN/ID300mm v priemernej dĺžke 4,5 m (vo verejnom priestranstve). Domová čerpacia stanica, výtlačné potrubie a napojenie na el. zdroj je súčasťou súkromnou
- 26 ks tlakových kanalizačných prípojok zaústených do výtlakov DN/ID36mm v priemernej dĺžke 4,5 m (vo verejnom priestranstve). Domová čerpacia stanica, výtlačné potrubie a napojenie na el. zdroj je súčasťou súkromnou.

Kanalizačné prípojky sa osadia podľa určenia majiteľom nehnuteľnosti. Výškové osadenie prípojky sa prispôsobí nivelete stoky a vyústeniu vnútornej kanalizácie z domu. Podľa týchto kót sa spresní aj situačné osadenie prípojky pre zabezpečenie spádu.

Na kanalizačnú prípojku gravitačnú sa navrhuje použiť PVC kanalizačné rúry profilu DN/OD160x4,7 mm (ON/I0150mm) tuhosti SNS v celkovej dĺžke 128 x 4,5m = 576 m.

Na tlakovú kanalizáciu sa navrhuje použiť PE rúry DN/OD40x3,7 mm. (ON/I036mm) v celkovej dĺžke 31 x 4,5m = 139,5 m.

Odbočky gravitačných prípojok sa napoja na jednotlivé stoky pomocou odbočiek DN/ID300/150mm. Na napojenie tlakovej kanalizačnej prípojky sa navrhuje použiť tvarovku T kus rovnoramennú DN/OD40mm. Odbočky a tvarovky sa osadia priamo pri výstavbe kanalizačnej siete.

Obec Bidovce ako stavebný úrad, určený Okresným úradom Košice – okolie, v zmysle ust. § 36 ods. 4 zákona č. 50/1976 Zb. o územnom plánovaní a stavebnom poriadku (stavebný zákon) v znení neskorších predpisov zmien

o z n a m u j e

začatie územného konania účastníkom konania a dotknutým orgánom a súčasne určuje ústne pojednávanie spojené s miestnym zisťovaním na deň

25.01.2024 o 11,00 hod.

so zrazom pozvaných na obecnom úrade v Nižnej Kamenici.

Účastníci územného konania môžu svoje námietky a pripomienky k návrhu uplatniť najneskôr pri ústnom pojednávaní, inak sa na ne neprihliadne. V rovnakej lehote oznámia svoje stanoviská dotknuté orgány. Ak dotknutý orgán v určenej lehote neoznámia svoje stanovisko k navrhovanej stavbe, predpokladá sa, že so stavbou z hľadiska nim sledovaných záujmov súhlasí (ust. § 36 ods. 3 stavebného zákona).

V odvolacom konaní sa neprihliada na námietky a pripomienky, ktoré neboli uplatnené v prvostupňovom konaní v určenej lehote, hoci mohli byť.

Do podkladov rozhodnutia je možné nahliadnuť na Spoločnom obecnom úrade so sídlom v Bidovciach v dňoch pondelok, streda.

Toto oznámenie má povahu verejnej vyhlášky podľa § 36 ods. 4 stavebného zákona a musí byť vyvesené **po dobu 15 dní** na úradnej tabuli obce spolu so situačným návrhom stavby.

Po uplynutí vývesnej lehoty tejto verejnej vyhlášky je potrebné ju potvrdiť a **zaslať späť na Spoločný obecný úrad v Bidovciach.**

Ing. Pavol A z a r i

starosta obce

Vyvesené dňa10.01.2024.....

Zvesené dňa

Podpis pečiatka


Doručí sa :

1. Obec Nižná Kamenica zastúp. starostom obce, 044 45 Nižná Kamenica č. 1
2. Obec Bidovce zastúp. starostom obce, 044 45 Bidovce č. 210
3. Slovenský pozemkový fond, Búdková č. 36, 817 47 Bratislava
4. Ing. Stanislav Zembiak, Fábryho č. 20, 040 22 Košice / projektant /
5. Ostatní účastníci konania (t.j. vlastníci dotknutých pozemkov, ako aj vlastníci susediacich pozemkov a stavieb a osoby, ktoré majú k týmto pozemkom a stavbám iné práva, ak ich vlastnícke a iné práva k týmto pozemkom a stavbám môžu byť rozhodnutím priamo dotknuté) formou verejnej vyhlášky v zmysle § 36 ods. 4 tak, že oznámenie stavebného úradu č. 444/2023-Bi zo dňa 10.01.2024 bude vyvesené na dobu 15 dní na úradnej tabuli obce.

/ účastník konania pod bodom 1 a 2) je povinný toto oznámenie vyvesiť na obvyklom mieste oznamov a po uplynutí lehoty 15 dní, potvrdené oznámenie vrátiť stavebnému úradu /

1. VSD, a.s., Mlynská č. 31, 042 91 Košice
2. VVS, a.s., Komenského č. 50, 042 48 Košice
3. Slovak Telekom, a.s., Bajkalská č. 28, 817 62 Bratislava
4. SPP – distribúcia, a.s., Mlynské nivy č. 44/b, 825 11 Bratislava
5. Okresný úrad Košice – okolie, odbor starostlivosti o ŽP / OPaK /, Hroncova č. 13, 041 70 Košice
6. Okresný úrad Košice – okolie, odbor starostlivosti o ŽP / OH /, Hroncova č. 13, 041 70 Košice
7. Okresný úrad Košice – okolie, odbor starostlivosti o ŽP / ŠVS /, Hroncova č. 13, 041 70 Košice
8. Okresný úrad Košice – okolie, Pozemkový a lesný odbor, Hroncova č. 13, 041 70 Košice
9. Košický samosprávny kraj, Námestie Maratónu Mieru č. 1, 042 66 Košice
10. Správa ciest KSK, Námestie Maratónu Mieru č. 1, 042 66 Košice
11. Regionálny úrad verejného zdravotníctva, Ipeľská č. 1, 040 11 Košice
12. Krajský pamiatkový úrad, Hlavná č. 25, 040 01 Košice
13. Okresné riaditeľstvo HaZZ Košice – okolie, Rožňavská č. 25, 045 01 Moldava nad Bodvou
14. Okresné riaditeľstvo PZ Košice – okolie, ODI, Trieda SNP č. 35, 040 11 Košice

Vybavuje: JUDr. Jaroslav Bódiš, / tel. č. 6969 401 /, Spoločný obecný úrad v Bidovciach.

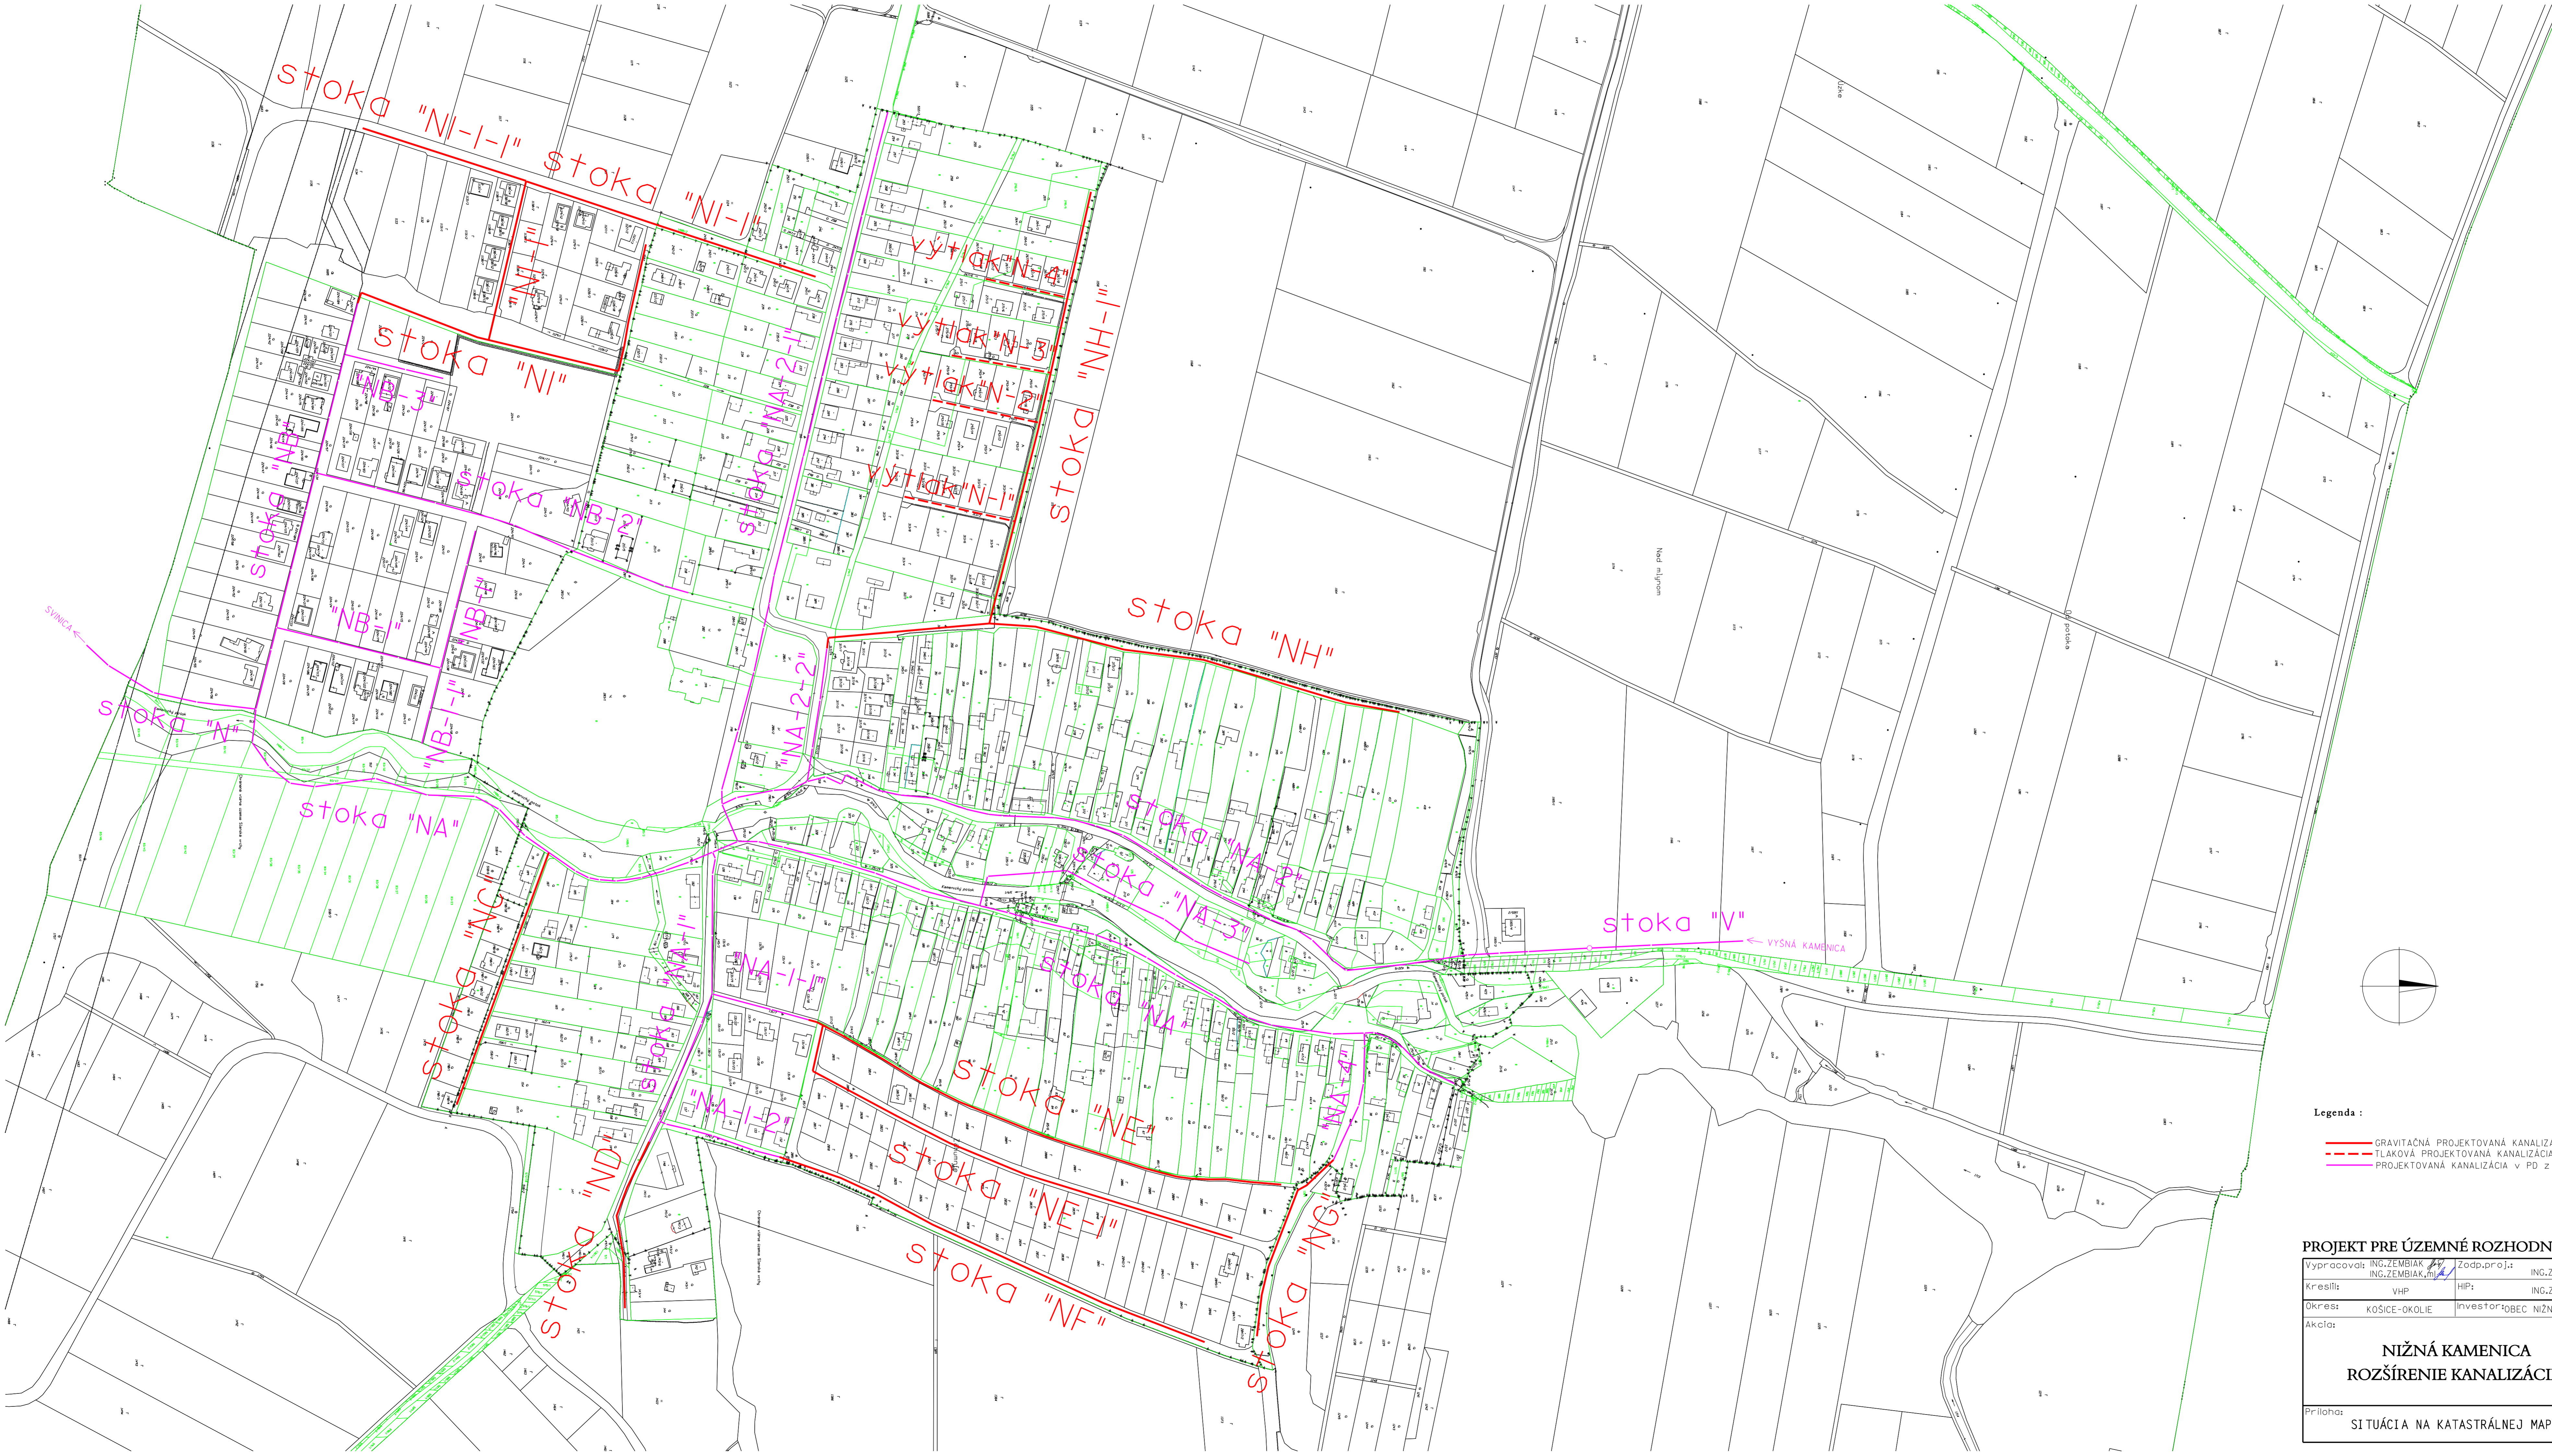

- Legenda :
- GRAVITAČNÁ PROJEKTOVANÁ KANALIZÁCIA-ROZŠÍRENIE
 - - - TLAKOVÁ PROJEKTOVANÁ KANALIZÁCIA-ROZŠÍRENIE
 - PROJEKTOVANÁ KANALIZÁCIA V PD z r.2010

<p>PROJEKT PRE ÚZEMNÉ ROZHODNUTIE</p>		<p>SADA č. <input type="text"/></p>
<p>Vypracoval: ING.ZEMBIAK</p>	<p>Zodp.proj.: ING.ZEMBIAK</p>	<p>VODOHOSPODÁRSKY PROJEKT</p>
<p>Kreslil: VHP</p>	<p>HP: ING.ZEMBIAK</p>	<p>Kavečianski 41, KOŠICE</p>
<p>Okres: KOŠICE-OKOLIE</p>	<p>investor: OBEC NIŽNÁ KAMENICA</p>	<p>Formát: I2A4</p>
<p style="text-align: center;">NIŽNÁ KAMENICA ROZŠÍRENIE KANALIZÁCIE</p>		<p>Dátum: 09 2023</p>
		<p>Pr. stupeň: V-464</p>
<p>Príloha: SITUÁCIA NA KATASTRÁLNEJ MAPE</p>		<p>Meritko: 1:2000</p>
		<p>Č. prílohy: C</p>